


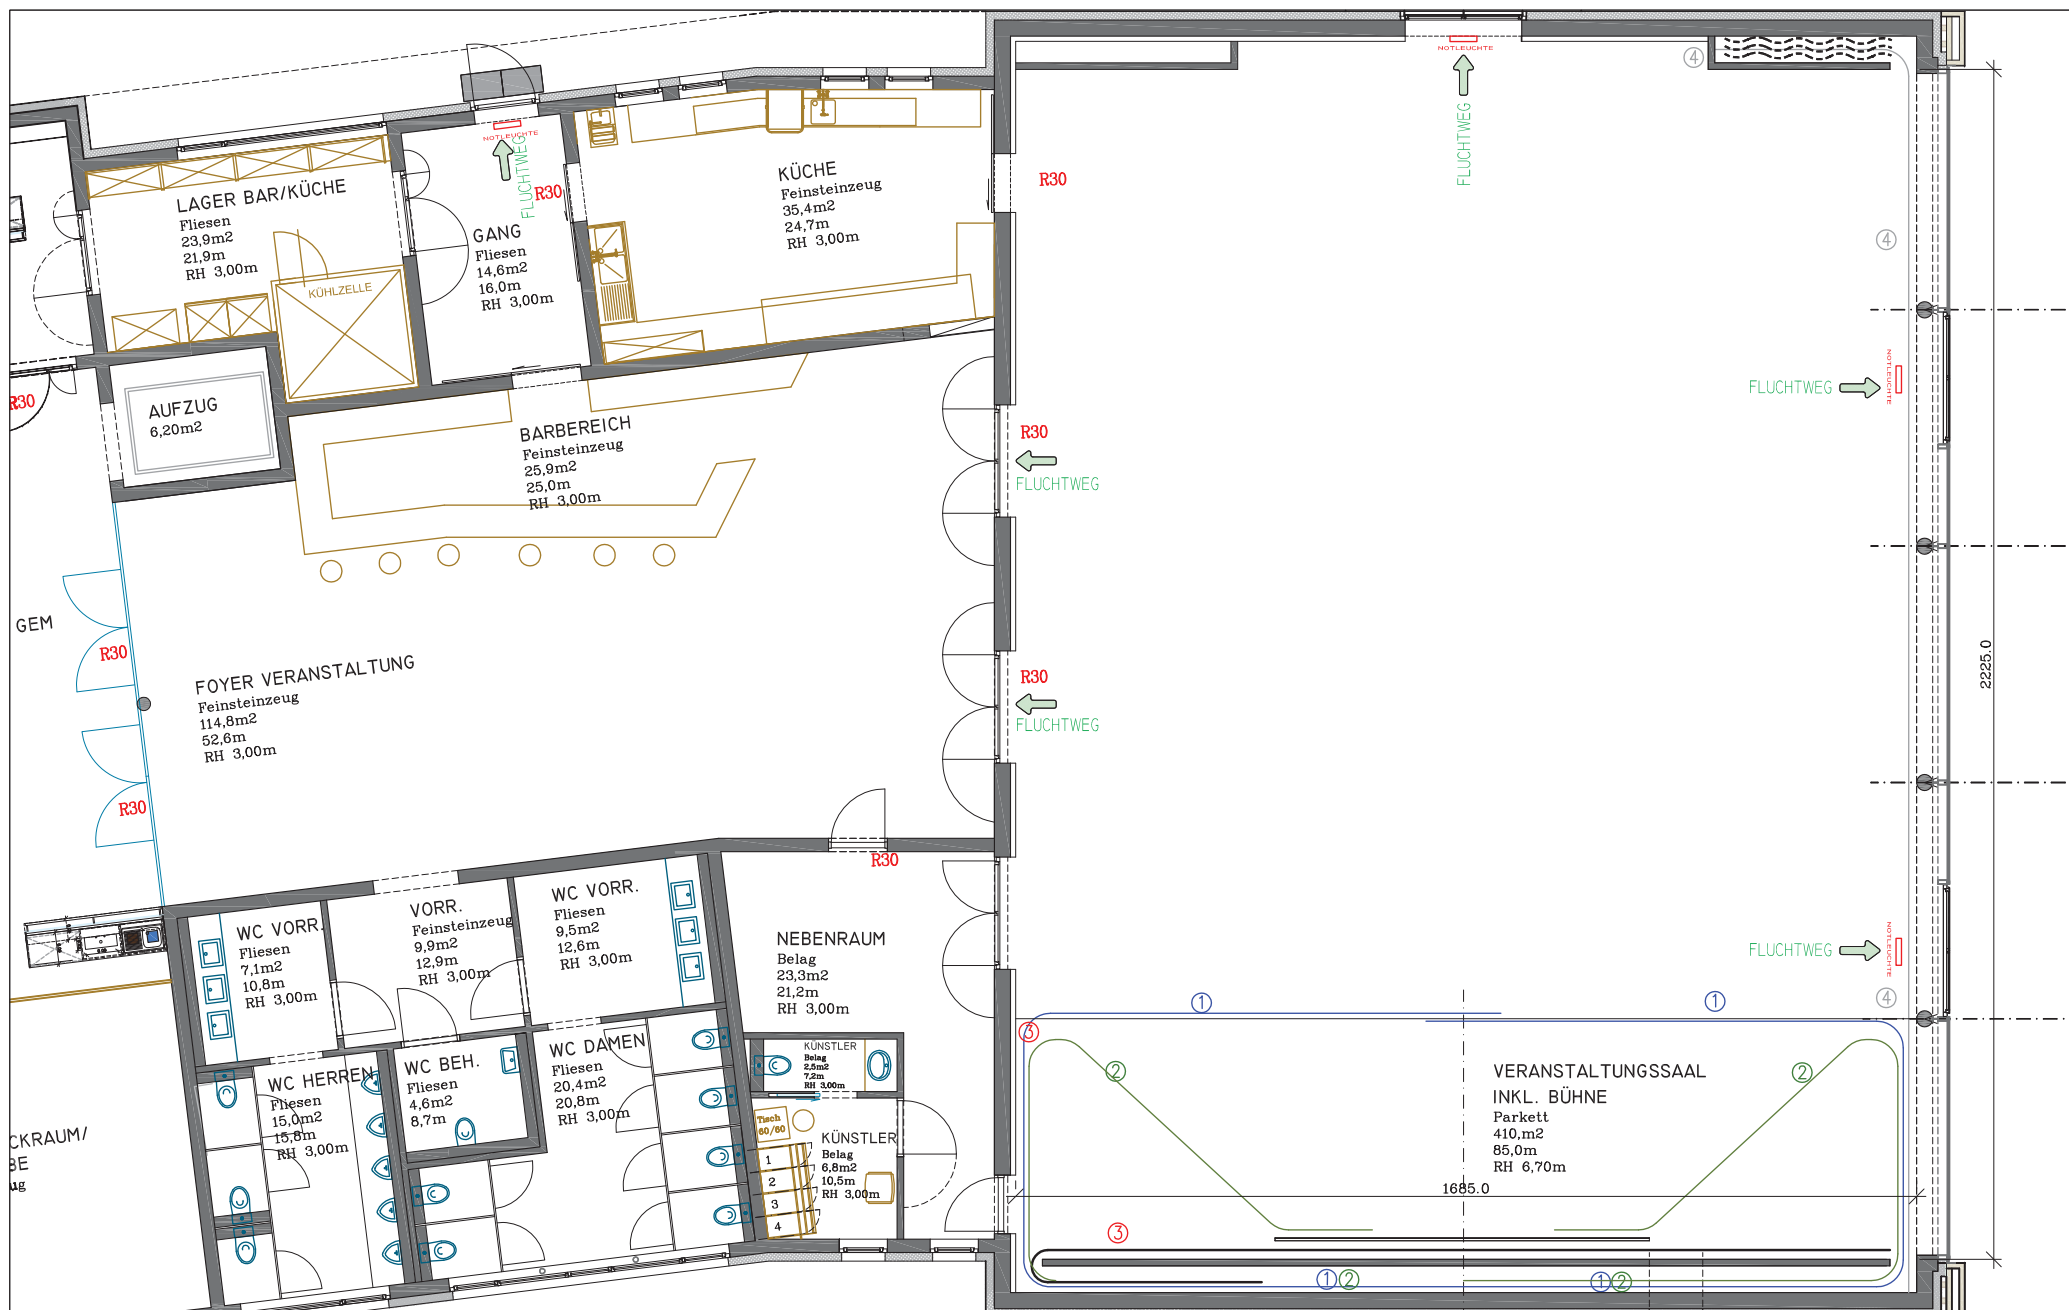

VARIANTE 6

PINGGAU GEMEINDE-U. VERANSTALTUNGSZENTRUM_M 1:100

Juni 2011

PLANVERFASSER



INGENIEURBAU, ARCHITEKTUR, VERKEHRSWESEN
WASSERBAU, LÄRMSCHUTZ, VISUALISIERUNG

ZMitechniker

DIPL.-ING.

REINHARD RATH

STAATL. BEF. UND BEZ. ZIVILINGENIEUR F. BAUWESEN
ALLG. BEZ. U. GER. ZERTIFIZIERTER SACHVERSTÄNDIGER
8680 MÜRZZUSCHLAG, MARIAZELLERSTR. 22
TEL. NR. 03852/9315 FAX 0315-4
E-MAIL: office@zt-rath.at
HOMEPAGE: www.zt-rath.at

